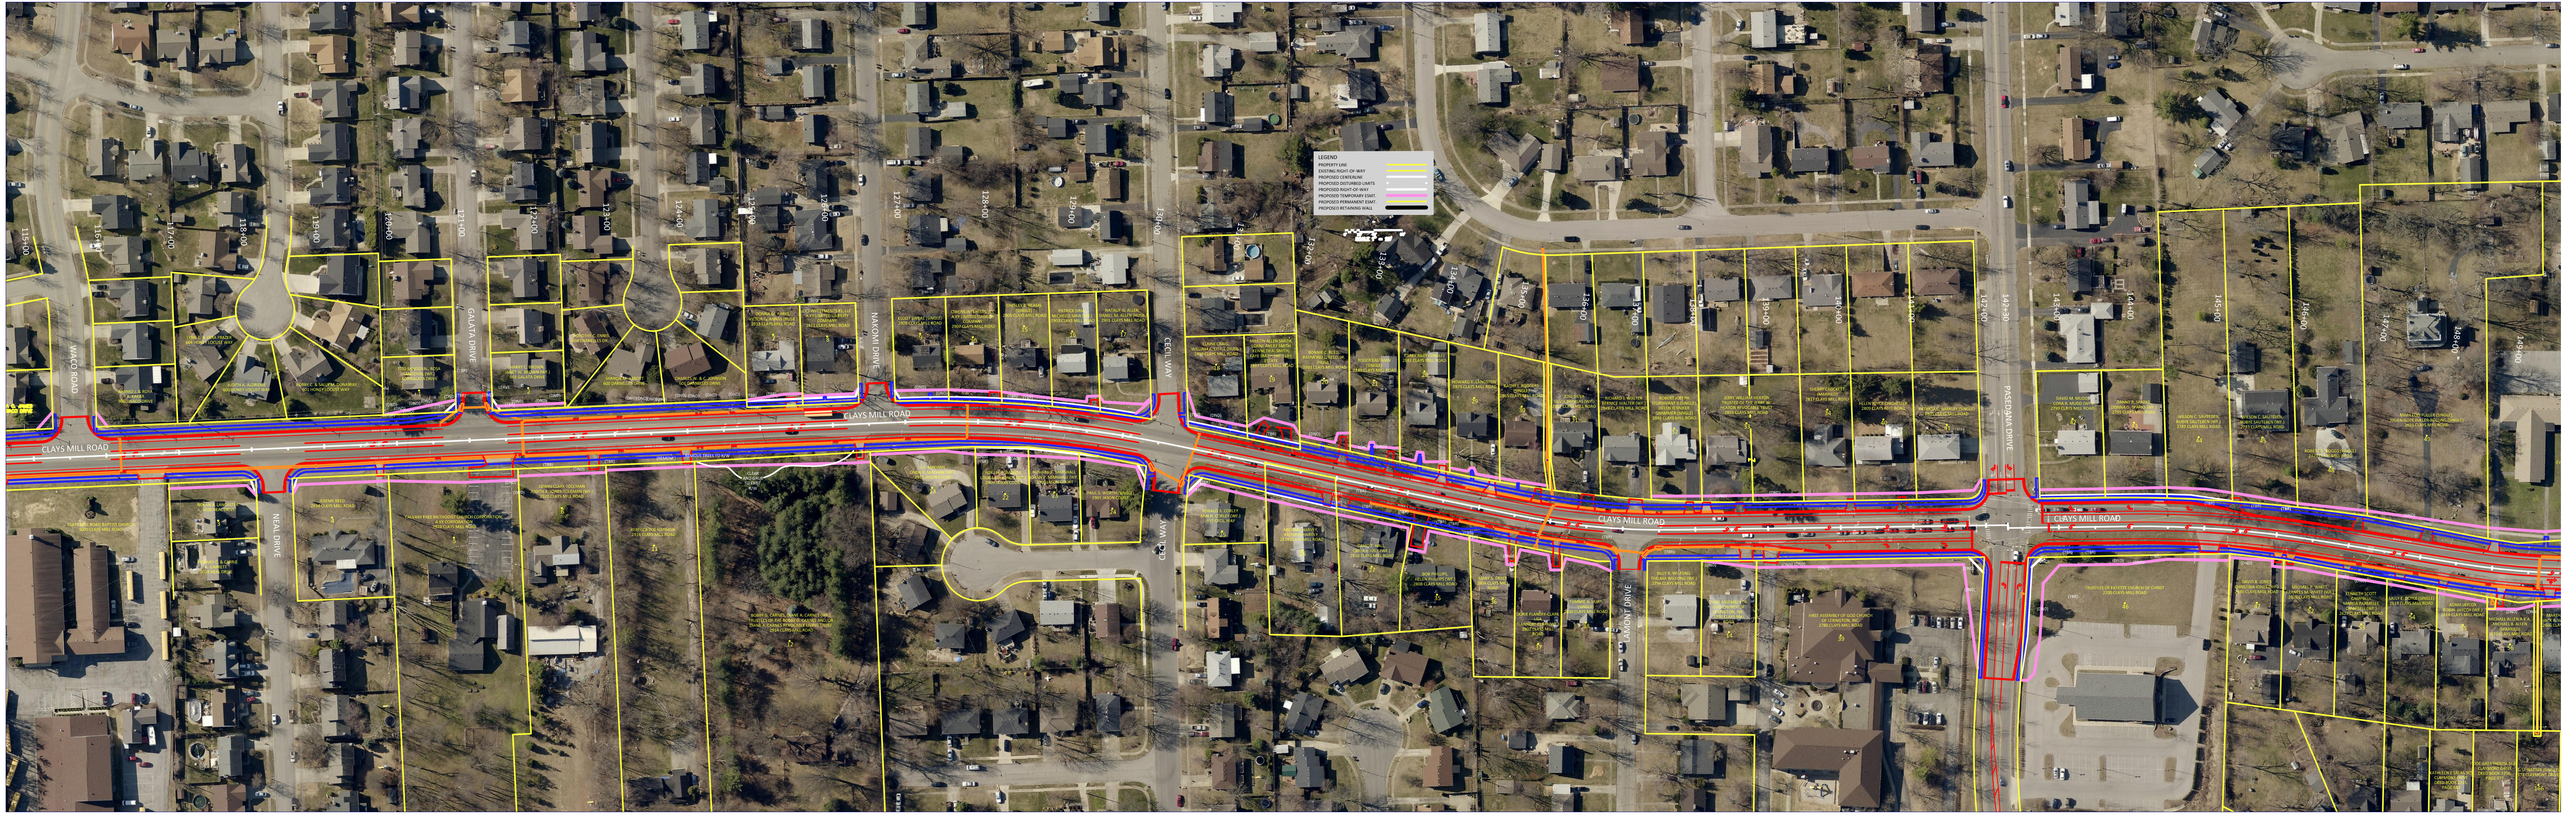
LEGEND
PROPERTY LINE
EXISTING RIGHT-OF-WAY
PROPOSED CENTERLINE
PROPOSED DISTURBED LIMITS
PROPOSED RIGHT-OF-WAY
PROPOSED TEMPORARY EMPT.
PROPOSED PERMANENT EMPT.
PROPOSED RETAINING WALL
CLAYS MILL ROAD
WACO ROAD
GALATA DRIVE
NAKOMI DRIVE
CECIL WAY
NEAL DRIVE
LAMONT DRIVE
PASEDANA DRIVE
115+00
116+00
117+00
118+00
119+00
120+00
121+00
122+00
123+00
124+00
125+00
126+00
127+00
128+00
129+00
130+00
131+00
132+00
133+00
134+00
135+00
136+00
137+00
138+00
139+00
140+00
141+00
142+00
143+00
144+00
145+00
146+00
147+00
148+00
149+00